




01 MAPA DO PERÍMETRO URBANO PROPOSTO DE LASSANCE  
ESCALA 1:5000

DATUM HORIZONTAL SIRGAS 2000  
Projeção Universal Transversa de Mercator



- LEGENDAS:**
- Ferrovia
  - Estrada Federal
  - Vias
  - Via rural ou de acesso privado
  - Molhas d'água
  - Perímetro Urbano Proposto

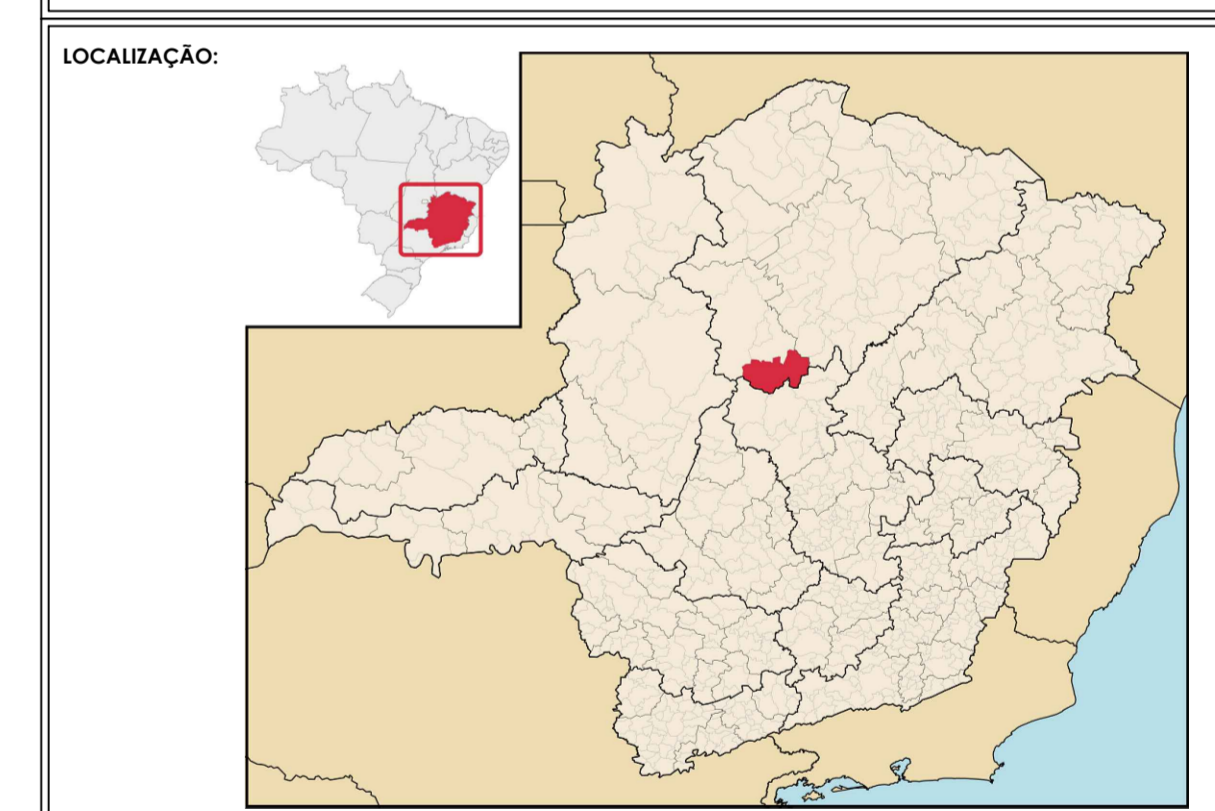

|  |   |
|--|---|
| <p><b>CONTRATADA:</b></p> <p>CNPJ Nº: 28.103.470/0001-06<br/>AVENIDA MESTRA FERREIRA, Nº 725 - 1º ANDAR, CIDADE SANTA MARIA, MONTES CLAROS/MG - CEP: 39401-074</p> | <p><b>CONTRATANTE:</b></p> <p>CNPJ Nº: 18.279.125/0001-68<br/>AVENIDA NOSSA SENHORA DO CARMO, Nº 726 - CENTRO, LASSANCE/MG - CEP: 39250-000</p> |
|--|---|

|   |   |
|---|---|
| <p><b>RESPONSÁVEL TÉCNICO:</b></p> <p>LUCAS ALEXANDRE GOMES VELOSO<br/>CREA/CAU: 373.195/D - MG</p> | <p><b>RESPONSÁVEL LEGAL:</b></p> <p>PREFEITO(A) MUNICIPAL DE LASSANCE</p> |
|---|---|

**PLANO DIRETOR PARTICIPATIVO DO MUNICÍPIO DE LASSANCE/MG**

DESCRIÇÃO: MAPA DO PERÍMETRO URBANO PROPOSTO, LEGENDA.

|                                 |                                   |
|---------------------------------|-----------------------------------|
| ENDERECO DA OBRA: -             |                                   |
| MUNICÍPIO: LASSANCE/MG          | DATA INICIAL: 06 DE JUNHO DE 2025 |
| FASE DO PROJETO: FINAL          | ART/RRT: -                        |
| REFERÊNCIA DO PROJETO: LAS-0103 | ESCALA: INDICADAS                 |
| Nº REVISÃO: -                   | <b>01/02</b>                      |

**ARQUITETÔNICO**